
02009662906040008



ΕΦΗΜΕΡΙΣ ΤΗΣ ΚΥΒΕΡΝΗΣΕΩΣ

ΤΗΣ ΕΛΛΗΝΙΚΗΣ ΔΗΜΟΚΡΑΤΙΑΣ

ΤΕΥΧΟΣ ΔΕΥΤΕΡΟ Αρ. Φύλλου 966

29 Ιουνίου 2004

ΑΠΟΦΑΣΕΙΣ

Αριθ. ΥΠΠΟ/ΓΔΑΠΚ/ΑΡΧ/Α1/Φ21/32793/2143

Κήρυξη και οριοθέτηση ως αρχαιολογικού χώρου και οριοθέτηση Ζωνών Α΄ και Β΄ Προστασίας στη Στελίδα Νάξου.

Ο ΥΦΥΠΟΥΡΓΟΣ ΠΟΛΙΤΙΣΜΟΥ

Έχοντας υπόψη:

1. Τις διατάξεις του Ν. 1558/1985 (ΦΕΚ 137/Α/26.7.1985) «Κυβέρνηση και Κυβερνητικά Όργανα».

2. Την ΥΠΠΟ/ΓΝΟΣ/49610/28.11.1990 (ΦΕΚ 743/Β/ 29.11.1990) «Εξαίρεση από τον περιορισμό των τριών υπογραφών».

3.α) Την με αριθμ. 133/23.3.2004 (ΦΕΚ 527/24.3.2004) απόφαση του Πρωθυπουργού και Υπουργού Πολιτισμού «Ανάθεση άσκησης αρμοδιοτήτων στην Αναπληρωτή Υπουργό Πολιτισμού Φάνη Πάλλη Πετραλιά και στους Υφυπουργούς Γεώργιο Ορφανό και Πέτρο Τατούλη».

3.β) Την ΥΠΠΟ/ΓΝΟΣ/11536/10.3.1992 (ΦΕΚ 210/Β/ 24.3.1992) «Παράλληλη άσκηση αρμοδιοτήτων από τον Υπουργό Πολιτισμού και τους Προϊσταμένους Υπηρεσιών του ιδίου Υπουργείου».

4. Τις διατάξεις του Ν. 3028/2002 «Για την προστασία των Αρχαιοτήτων και εν γένει της Πολιτιστικής Κληρονομιάς» και ειδικότερα τα άρθρα 12 και 13 «Οριοθέτηση Αρχαιολογικών Χώρων» και «Αρχαιολογικοί χώροι εκτός οικισμών. Ζώνες Προστασίας».

5. Τις διατάξεις του Ν. 1127/1981 (ΦΕΚ 32/Α/1981) «Περί κυρώσεως της εις Λονδίνον, την 6ην Μαΐου 1969, υπογραφείσης Ευρωπαϊκής Συμβάσεως δια την προστασίαν της αρχαιολογικής κληρονομιάς».

6. Την αυτοψία της συγκροτηθείσης με την με αριθμ. ΥΠΠΟ/ΓΔΑΠΚ/ΑΡΧ/Α1/Φ21/74288/5071/30.12.2003 απόφαση του Υπουργού Πολιτισμού Επιτροπής στην περιοχή των Μελάνων και του αρχαίου Υδραγωγείου Νάξου, η οποία διενεργήθηκε - παρουσία εκπροσώπων της Κεντρικής Υπηρεσίας και των συναρμοδίων για την περιοχή Εφορειών Αρχαιοτήτων (ΚΑ΄ Ε.Π.Κ.Α και 2ης Ε.Β.Α) - στις 8 και 9 Φεβρουαρίου 2004.

7. Την ομόφωνη γνωμοδότηση του Κεντρικού Αρχαιολογικού Συμβουλίου, όπως διατυπώθηκε στην αρ. 11/ 18.2.2004 Συνεδρία του, αποφασίζουμε:

Για την αποτελεσματικότερη προστασία των ανεσκαμμένων και μη αρχαιοτήτων (υπολείμματα κατεργασίας πυριτόλιθου κατά τους προϊστορικούς χρόνους - πυρήνες, φολίδες κλπ-, θεμέλια κυκλικού πύργου του 4ου αι. π.Χ, των λατομείων γρανίτη) στη Στελίδα της νήσου Νάξου.

Ι) Κηρύσσουμε και οριοθετούμε ως αρχαιολογικό χώρο την περιοχή που σημειώνεται σε απόσπασμα φ.χ. Γ.Υ.Σ. κλιμ. 1:5.000, που συνοδεύει την παρούσα απόφαση, περικλειόμενη από την πολυγωνική γραμμή που ενώνει τα σημεία1, 2, 3, 4 ...... 18 και καταλήγει στη θάλασσα.

ΙΙ) Καθορίζουμε Ζώνη Α΄ Απολύτου Προστασίας, Αδόμητη, και οριοθετούμε Ζώνη Β΄ Προστασίας, υπό όρους δομήσιμη και με καθορισμένες χρήσεις γης, ως εξής:

Η Ζώνη Α, Απολύτου Προστασίας, διακρίνεται σε τρία τμήματα, ως ακολούθως:

α) Ζώνη Α - Τμήμα 1, η οποία οριοθετείται από τα σημεία 4. 5, 19, 20, 21, 22, 23, 24, 25 και 1 στον χάρτη κλίμακας 1:5.000 που συνοδεύει την απόφαση.

β) Ζώνη Α - Τμήμα 2, η οποία οριοθετείται στο συνημμένο απόσπασμα Φ.Χ Γ.Υ.Σ από τα σημεία 26, 27, 28, 29, 30, 31, 32, 33 και 26.

γ) Ζώνη Α - Τμήμα 3, η οποία οριοθετείται στο συνημμένο απόσπασμα Φ.Χ Γ.Υ.Σ από τα σημεία 34, 35, 36, 37, ... 55 και 34.

Τα παραπάνω σημεία αντιστοιχούν σε ζεύγη συντεταγμένων, οι οποίες σημειώνονται σε συνημμένο στην παρούσα απόφαση πίνακα.

Ως Ζώνη Β, υπό όρους και περιορισμούς δομήσιμη, καθορίζεται η περιοχή που σημειώνεται σε απόσπασμα φ.χ. Γ.Υ.Σ. κλιμ. 1:5.000, που συνοδεύει την παρούσα απόφαση, περικλειόμενη από την πολυγωνική γραμμή που ενώνει τα σημεία 1, 2, 3, ... 18 και καταλήγει στη θάλασσα (αφαιρούμενων των τμημάτων της Ζώνης Α).

Τα παραπάνω σημεία αντιστοιχούν σε ζεύγη συντεταγμένων, οι οποίες σημειώνονται σε συνημμένο στην παρούσα απόφαση πίνακα.

ΙΙΙ) Χρήσεις γης:

i) Στη Ζώνη Α΄ - Τμήμα 3

Απαγορεύονται:

1. Η δόμηση.
2. Οποιαδήποτε αλλοίωση του εδάφους καθώς και οποιαδήποτε κατασκευή (π.χ. αποθήκες, θερμοκήπια, αντλιοστάσια κλπ.).
3. Η διάνοιξη νέων οδών.
4. Οποιαδήποτε εξορυκτική ή λατομική δραστηριότητα.

Επιτρέπονται:

1. Η συντήρηση των υφισταμένων μονοπατιών, χωρίς οποιαδήποτε διαπλάτυνση ή ασφαλτόστρωση.
2. Η επισκευή μικρών υφιστάμενων αγροικιών ή άλλων παραδοσιακών κτισμάτων.
3. Η βοσκή αιγοπροβάτων και η μελισσοκομία.
4. Η ανέγερση μικρών βοηθητικών κτισμάτων σχετικών με τη λειτουργία του αρχαιολογικού χώρου (π.χ. μουσειακή αποθήκη, φυλάκιο, WC).

ιι) Στη Ζώνη Α΄ - Τμήματα 1 και 2

Απαγορεύονται:

1. Η δόμηση.
2. Οποιαδήποτε αλλοίωση του εδάφους καθώς και οποιαδήποτε κατασκευή (π.χ. αποθήκες, θερμοκήπια, αντλιοστάσια κλπ.).
3. Η διάνοιξη νέων οδών.
4. Οποιαδήποτε εξορυκτική ή λατομική δραστηριότητα

Επιτρέπεται η μελισσοκομία.

Οι παραπάνω δραστηριότητες επιτρέπονται μόνο ύστερα από γνωμάτευση των συναρμοδίων ΚΑ΄ ΕΠΚΑ και 2ης Ε.Β.Α.

Ως προς τα αυθαίρετα κτίσματα, τα οποία εντός αρχαιολογικού χώρου ουδέποτε νομιμοποιούνται, αλλά υποχρεωτικά κατεδαφίζονται, κατά τις κείμενες διατάξεις [Ν. 3028/2002 «Για την Προστασία των Αρχαιοτήτων και εν γένει της Πολιτιστικής Κληρονομιάς», Άρθρο 10, Ν. 1337/1983 - ΦΕΚ 33/Α/1983 «Επέκταση των πολεοδομικών σχεδίων, οικιστική ανάπτυξη και σχετικές ρυθμίσεις», Άρθ.: 15 - παρ. 2 στ, 16 - παρ. 2 & 17 - παρ. 1, και Ν. 2557/1997, Άρθ. 12 - ΦΕΚ 271/Α/1997], επισημαίνεται ότι επιβάλλεται πάντοτε η άμεση κατεδάφισή τους. Είναι αυτονόητο ότι, επειδή η έγκριση ή μη της πρώτιστα κατά νόμο αρμόδιας για περιοχή αρχαιολογικού χώρου Υπηρεσίας μας χωρεί ανεξάρτητα και αυτοτελώς από οποιαδήποτε άλλη έγκριση συναρμόδιας αρχής, της οποίας και κατισχύει, κάθε συναρμόδια Υπηρεσία θα πρέπει, στο πλαίσιο της αρμοδιότητος και δικαιοδοσίας της, να υλοποιεί με κάθε μέσο την εκ του νόμου επιβαλλόμενη, για την προστασία των ανωτέρω αρχαιολογικών χώρων και της φυσιογνωμίας τους, άμεση διακοπή εργασιών οποιουδήποτε μη επιτρεπομένου έργου στις εντός Ζώνης Α περιοχές και την άμεση κατεδάφιση ή καθαίρεση οποιουδήποτε εντός των περιοχών αυτών κτίσματος ή κατασκευής, που δεν έχει την έγκριση της αρμόδιας Υπηρεσίας μας.

ιιι) Στη Ζώνη Β΄

Διευκρινίζεται ότι στην ως άνω οριοθετούμενη περιοχή Ζώνης Β, η Υπηρεσία μας θα επιτρέπει, από πλευράς αρχαιολογικού νόμου, τη δόμηση με ειδικούς όρους και περιορισμούς, οι οποίοι θα διατυπωθούν αναλυτικά σε υπό έκδοση κοινή υπουργική απόφαση με τα συναρμόδια Υπουργεία. Η διαδικασία καθορισμού χρήσεων γης και όρων δόμησης της Ζώνης Β, σύμφωνα με το άρθρο 13 του Ν. 3028/2002, θα προωθηθεί μετά τη δημοσίευση της παρούσης απόφασης σε Φ.Ε.Κ.

Από τις διατάξεις της παρούσας απόφασης δεν προκαλείται δαπάνη σε βάρος του Κρατικού Προϋπολογισμού.

Η απόφαση αυτή να δημοσιευθεί στην Εφημερίδα της Κυβερνήσεως.

Αθήνα, 28 Απριλίου 2004

Ο ΥΦΥΠΟΥΡΓΟΣ

ΠΕΤΡΟΣ ΤΑΤΟΥΛΗΣ

ΥΠΠΟ
ΔΙΕΥΘΥΝΣΗ ΤΟΠΟΓΡΑΦΗΣΕΩΝ
ΦΩΤΟΓΡΑΜΜΕΤΡΙΑΣ κ'
ΚΤΗΜΑΤΟΛΟΓΙΟΥ

ΠΕΡΙΟΧΗ ΣΤΕΛΙΔΑ - ΑΓΙΟΣ ΠΡΟΚΟΠΙΟΣ ΝΑΞΟΥ - ΟΡΙΟΘΕΤΗΣΗ ΖΩΝΗΣ Α

ΖΩΝΗ Α - ΤΜΗΜΑ 1

ΣΗΜΕΙΟ α/α	ΔΙΑΓΡΑΜΜΑ 1:5000	Φ.Χ. 1:50.000	ΣΥΝ/ΝΗ Χ [m]	ΣΥΝ/ΝΗ Ψ [m]	ΑΠΟΣΤΑΣΗ ΜΕΤΑΞΥ ΣΗΜΕΙΩΝ ΣΗΜΕΙΑ			ΑΠΟΣΤΑΣΗ [μ]	ΠΑΡΑΤΗΡΗΣΕΙΣ
4	7641/1	ΝΑΞΟΣ	-9659,8	-18405,1	4	-	5	46,40	
5	7641/1	ΝΑΞΟΣ	-9687,8	-18442,1	5	-	19	84,45	
19	7641/1	ΝΑΞΟΣ	-9744,7	-18504,5	19	-	20	369,66	
20	7641/1	ΝΑΞΟΣ	-10101,7	-18600,4	20	-	21	106,98	
21	7641/1	ΝΑΞΟΣ	-10150,1	-18505,0	21	-	22	251,47	
22	7641/1	ΝΑΞΟΣ	-9911,0	-18427,1	22	-	23	76,92	
23	7641/1	ΝΑΞΟΣ	-9880,0	-18356,7	23	-	24	57,82	
24	7641/1	ΝΑΞΟΣ	-9845,5	-18403,1	24	-	25	111,87	
25	7641/1	ΝΑΞΟΣ	-9735,7	-18381,7	25	-	4	79,43	
4	7641/1	ΝΑΞΟΣ	-9659,8	-18405,1	4	-			

ΖΩΝΗ Α - ΤΜΗΜΑ 2

ΣΗΜΕΙΟ α/α	ΔΙΑΓΡΑΜΜΑ 1:5000	Φ.Χ. 1:50.000	ΣΥΝ/ΝΗ Χ [m]	ΣΥΝ/ΝΗ Ψ [m]	ΑΠΟΣΤΑΣΗ ΜΕΤΑΞΥ ΣΗΜΕΙΩΝ ΣΗΜΕΙΑ			ΑΠΟΣΤΑΣΗ [μ]	ΠΑΡΑΤΗΡΗΣΕΙΣ
26	7641/1	ΝΑΞΟΣ	-9686,8	-18767,7	26	-	27	149,78	
27	7641/1	ΝΑΞΟΣ	-9801,1	-18864,5	27	-	28	256,72	
28	7641/1	ΝΑΞΟΣ	-10037,8	-18963,9	28	-	29	96,11	
29	7641/1	ΝΑΞΟΣ	-10131,7	-18943,4	29	-	30	40,51	
30	7641/1	ΝΑΞΟΣ	-10171,6	-18950,4	30	-	31	71,06	
31	7641/1	ΝΑΞΟΣ	-10216,1	-18895,0	31	-	32	81,02	
32	7641/1	ΝΑΞΟΣ	-10162,1	-18834,6	32	-	33	424,23	
33	7641/1	ΝΑΞΟΣ	-9749,2	-18737,2	33	-	26	69,46	
26	7641/1	ΝΑΞΟΣ	-9686,8	-18767,7	26	-			

ΖΩΝΗ Α - ΤΜΗΜΑ 3

ΣΗΜΕΙΟ α/α	ΔΙΑΓΡΑΜΜΑ 1:5000	Φ.Χ. 1:50.000	ΣΥΝ/ΝΗ Χ [m]	ΣΥΝ/ΝΗ Ψ [m]	ΑΠΟΣΤΑΣΗ ΜΕΤΑΞΥ ΣΗΜΕΙΩΝ ΣΗΜΕΙΑ			ΑΠΟΣΤΑΣΗ [μ]	ΠΑΡΑΤΗΡΗΣΕΙΣ
34	7641/1	ΝΑΞΟΣ	-10906,1	-17715,6	34	-	35	65,86	
35	7641/1	ΝΑΞΟΣ	-10866,2	-17768,0	35	-	36	199,69	
36	7641/1	ΝΑΞΟΣ	-10900,6	-17964,7	36	-	37	85,97	
37	7641/1	ΝΑΞΟΣ	-10833,7	-18018,7	37	-	38	105,69	
38	7641/1	ΝΑΞΟΣ	-10771,3	-18104,0	38	-	39	111,56	
39	7641/1	ΝΑΞΟΣ	-10725,9	-18205,9	39	-	40	70,91	
40	7641/1	ΝΑΞΟΣ	-10717,4	-18276,3	40	-	41	61,14	
41	7641/1	ΝΑΞΟΣ	-10731,9	-18335,7	41	-	42	68,58	
42	7641/1	ΝΑΞΟΣ	-10774,8	-18389,2	42	-	43	107,62	
43	7641/1	ΝΑΞΟΣ	-10865,2	-18447,6	43	-	44	46,29	
44	7641/1	ΝΑΞΟΣ	-10911,1	-18441,6	44	-	45	69,26	
45	7641/1	ΝΑΞΟΣ	-10961,6	-18394,2	45	-	46	31,66	
46	7641/1	ΝΑΞΟΣ	-10972,0	-18424,1	46	-	47	19,70	
47	7641/1	ΝΑΞΟΣ	-10990,0	-18416,1	47	-	48	31,83	
48	7641/1	ΝΑΞΟΣ	-11013,0	-18438,1	48	-	49	143,82	
49	7641/1	ΝΑΞΟΣ	-11057,4	-18301,3	49	-	50	154,68	
50	7641/1	ΝΑΞΟΣ	-11073,9	-18147,5	50	-	51	110,14	
51	7641/1	ΝΑΞΟΣ	-11047,4	-18040,6	51	-	52	130,23	
52	7641/1	ΝΑΞΟΣ	-11000,0	-17919,3	52	-	53	82,60	
53	7641/1	ΝΑΞΟΣ	-11026,0	-17840,9	53	-	54	67,08	
54	7641/1	ΝΑΞΟΣ	-11016,5	-17774,5	54	-	55	92,29	
55	7641/1	ΝΑΞΟΣ	-10947,6	-17713,1	55	-	34	41,58	
34	7641/1	ΝΑΞΟΣ	-10906,1	-17715,6	34	-			

Το παρόν σχέδιο συνοδεύει το με αριθμό
ΥΠΠΟ/ΓΔΑΠΚ/ΑΡΧ/Α1/Φ21/32793/2143/28.4.04
έγγραφο της Διεύθυνσης Προϊστορικών
και Κλασσικών Αρχαιοτήτων του ΥΠΠΟ.
Τμήμα Αρχαιολογικών Χωρών.

ΚΑ' ΕΠΚΑ ΠΕΡΙΟΧΗ ΝΑΞΟΣ


ΥΠΠΟ
ΔΙΕΥΘΥΝΣΗ ΤΟΠΟΓΡΑΦΗΣΕΩΝ
ΦΩΤΟΓΡΑΜΜΕΤΡΙΑΣ κ'
ΚΤΗΜΑΤΟΛΟΓΙΟΥ

ΠΕΡΙΟΧΗ ΝΑΞΟΥ - ΟΡΙΟΘΕΤΗΣΗ ΖΩΝΗΣ Β

ΖΩΝΗ Β


ΣΗΜΕΙΟ α/α	ΔΙΑΓΡΑΜΜΑ 1:5000	Φ.Χ. 1:50.000	ΣΥΝ/ΝΗ X [m]	ΣΥΝ/ΝΗ Ψ [m]	ΑΠΟΣΤΑΣΗ ΜΕΤΑΞΥ ΣΗΜΕΙΩΝ ΣΗΜΕΙΑ			ΑΠΟΣΤΑΣΗ [μ]	ΠΑΡΑΤΗΡΗΣΕΙΣ
1	7641/1	ΝΑΞΟΣ	-9561,9	-18194,9	1	-	2	49,80	
2	7641/1	ΝΑΞΟΣ	-9567,4	-18244,4	2	-	3	91,10	
3	7641/1	ΝΑΞΟΣ	-9630,3	-18310,3	3	-	4	99,28	
4	7641/1	ΝΑΞΟΣ	-9659,8	-18405,1	4	-	5	46,40	
5	7641/1	ΝΑΞΟΣ	-9687,8	-18442,1	5	-	6	223,34	
6	7641/1	ΝΑΞΟΣ	-9665,3	-18664,3	6	-	7	107,64	
7	7641/1	ΝΑΞΟΣ	-9627,8	-18765,2	7	-	8	143,43	
8	7641/1	ΝΑΞΟΣ	-9665,8	-18903,5	8	-	9	142,51	
9	7641/1	ΝΑΞΟΣ	-9733,7	-19028,8	9	-	10	343,16	
10	7641/1	ΝΑΞΟΣ	-10001,8	-19243,0	10	-	11	276,97	
11	7641/1	ΝΑΞΟΣ	-10221,0	-19073,7	11	-	12	184,34	
12	7641/1	ΝΑΞΟΣ	-10401,3	-19035,3	12	-	13	241,60	
13	7641/1	ΝΑΞΟΣ	-10641,5	-19061,3	13	-	14	151,13	
14	7641/1	ΝΑΞΟΣ	-10785,3	-19014,8	14	-	15	132,81	
15	7641/1	ΝΑΞΟΣ	-10914,1	-18982,4	15	-	16	177,32	
16	7641/1	ΝΑΞΟΣ	-11091,4	-18979,9	16	-	17	151,97	
17	7641/1	ΝΑΞΟΣ	-11149,8	-19120,2	17	-	18	152,97	
18	7641/1	ΝΑΞΟΣ	-11254,2	-19232,0	18	-			

Το παρόν σχέδιο συνοδεύει το με αριθμό
ΥΠΠΟ ΓΔΑΠΚ/ΑΡΧ/Α1/Φ21/32793/[illegible]
έγγραφο της Διεύθυνσης Προϊστορικών
και Κλασσικών Αρχαιοτήτων του ΥΠ.Π.
Τμήμα Αρχαιολογικών Χώρων,

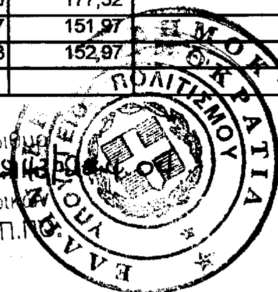

ΤΟΠΟΓΡΑΦΙΚΟ ΔΙΑΓΡΑΜΜΑ

ΚΛΙΜΑΚΑ 1:5.000

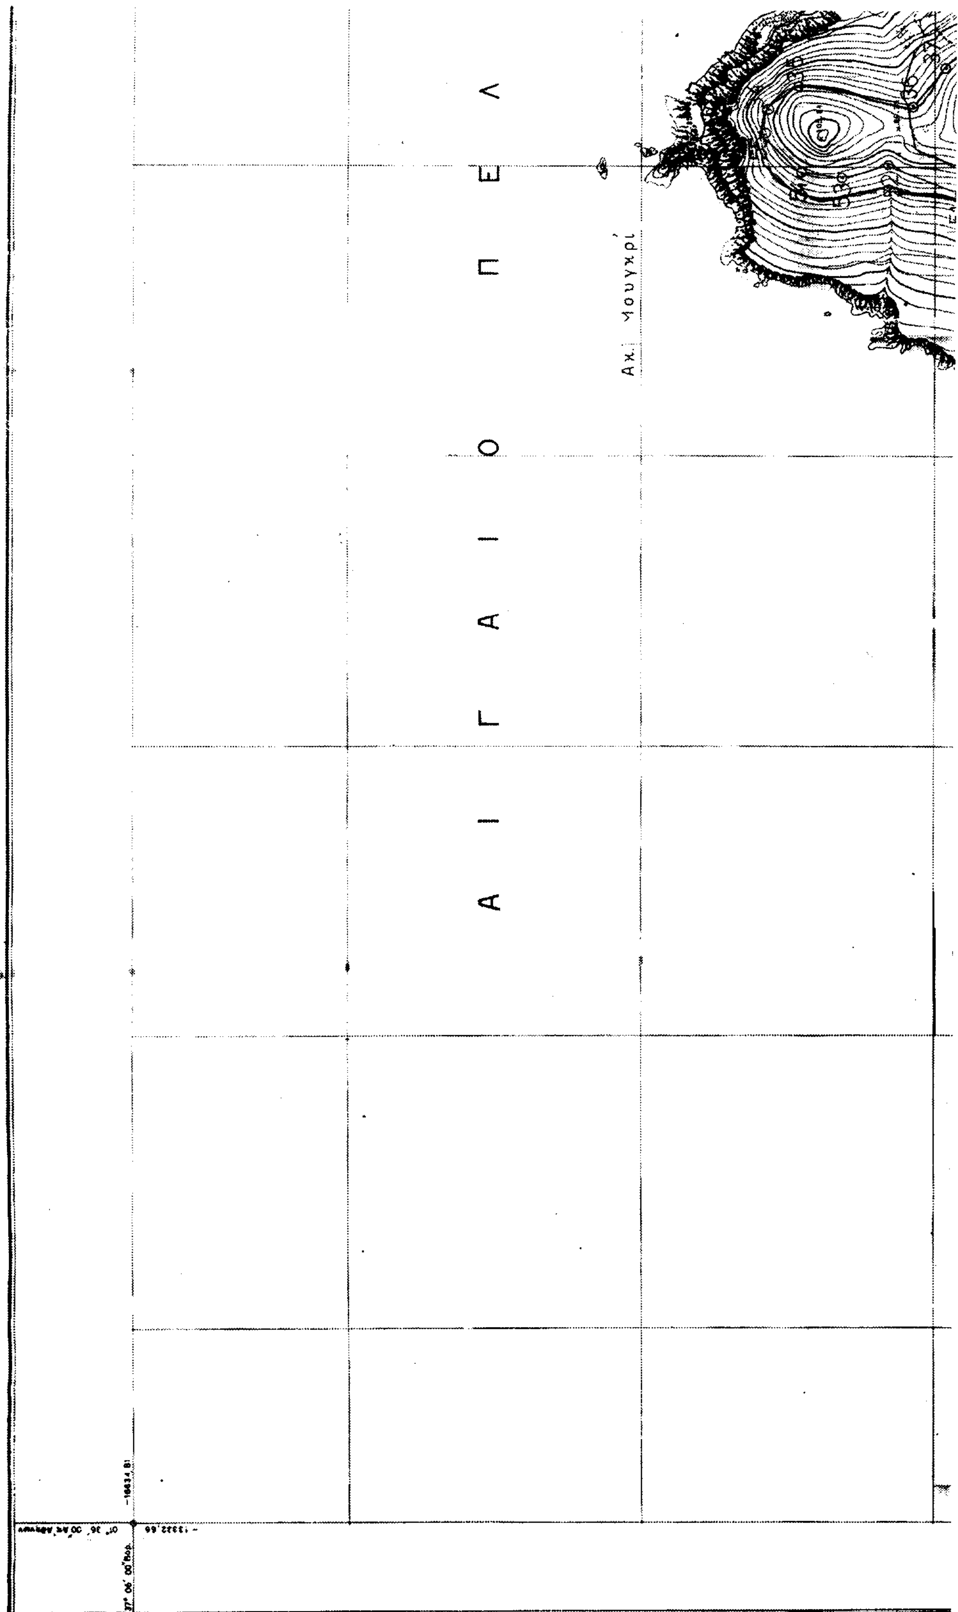


Φ.Χ. 1:50.000 ΝΑΞΟΣ

ΑΡΙΘΜΟΣ ΦΥΛΛΟΥ 7641.1
ΚΛΙΜΑΚΑ 1:5.000
ΙΣΟΔΙΑΣΤΑΣΗ 4μ.

Χρονολογία λήψεως Α/Φ :1983

-17000
-17500
-18000

Λ Α Γ Ο Σ

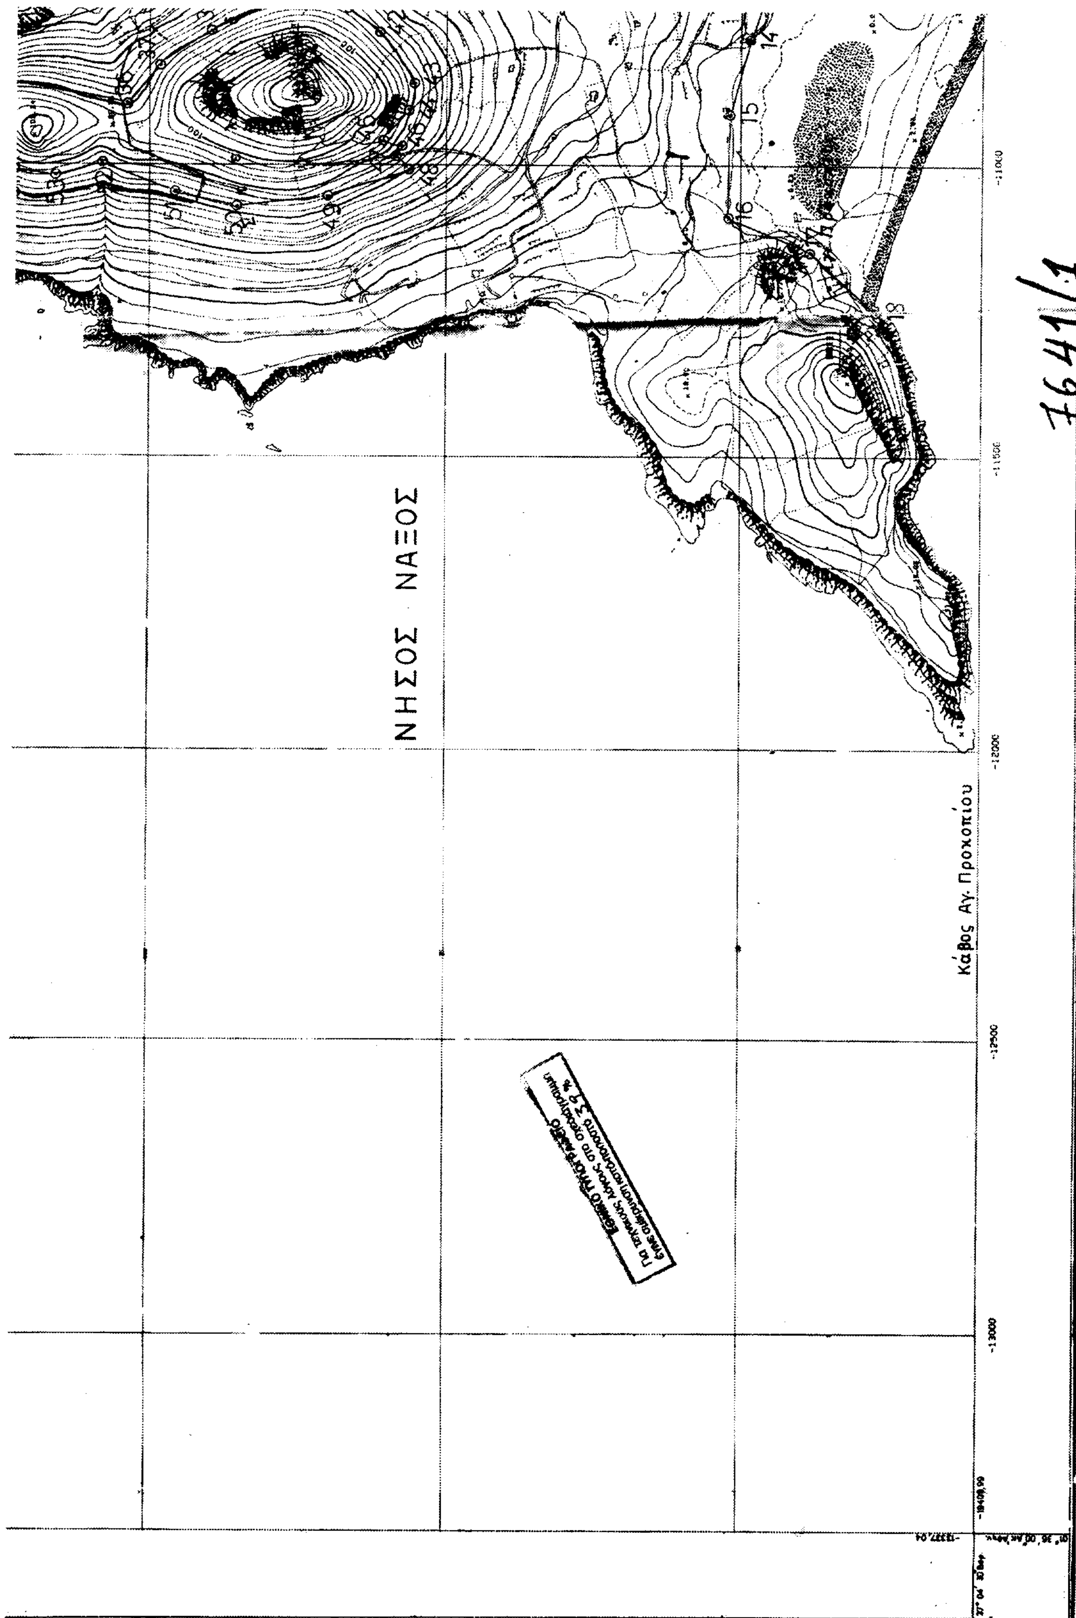
ΝΗΣΟΣ ΝΑΞΟΣ
Κάβος Αγ. Προκοπίου
-11000
-11500
-12000
-12500
-13000

Χρονολογία Λήψεως Α/Φ 1983

ΥΠΟΜΝΗΜΑ

ΑΡΙΘΜΟΣ ΦΥΛΛΟΥ 7641,1

[redacted]